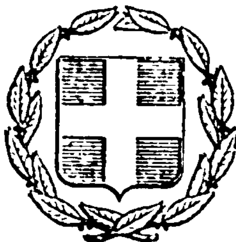


ΕΦΗΜΕΡΙΣ ΤΗΣ ΚΥΒΕΡΝΗΣΕΩΣ
ΤΗΣ ΕΛΛΗΝΙΚΗΣ ΔΗΜΟΚΡΑΤΙΑΣ

ΕΝ ΑΘΗΝΑΙΣ ΤΗ, 6 ΦΕΒΡΟΥΑΡΙΟΥ 1981 | ΤΕΥΧΟΣ ΤΕΤΑΡΤΟΝ | ΑΡΙΘΜΟΣ ΦΥΛΛΟΥ 67

ΠΕΡΙΕΧΟΜΕΝΑ

ΑΠΑΛΛΟΤΡΙΩΣΕΙΣ

ΑΠΟΦΑΣΕΙΣ

ΠΟΛΕΟΔΟΜΙΑ

ΑΠΟΦΑΣΕΙΣ

ΑΝΑΚΟΙΝΩΣΕΙΣ

ΑΠΑΛΛΟΤΡΙΩΣΕΙΣ

ΑΠΟΦΑΣΕΙΣ

Ἀριθ. 15851/80 (1)

Περὶ ἐγκρίσεως τῆς ἀποφάσεως τοῦ Κοινοτικοῦ Συμβουλίου Μελισσίου ἀριθ. 34/1980 καὶ 56/1980, ποὺ ἀφορᾶ τὴν ἀπαλλοτρίωση ἀκινήτου γιὰ τὴν διαπλάτυνση στροφῆς Κοινοτικῆς ὁδοῦ.

Ο ΝΟΜΑΡΧΗΣ ΚΟΡΙΝΘΙΑΣ

Μὲ τὴν ἀπόφαση τοῦ Νομάρχη Κορινθίας ἀριθ. 15851/1980, ποὺ ἐκδόθηκε σύμφωνα μὲ τὶς διατάξεις τῶν ἄρθρων 202 καὶ 203 τοῦ Νόμου 1065/1980 καὶ μετὰ σύμφωνη γνωμοδότηση τῆς οἰκείας Ἐπιτροπῆς, ἐγκρίθηκε ἡ ἀπόφαση τοῦ κοινοτικοῦ συμβουλίου Μελισσίου ἀριθ. 34/1980 καὶ 56/1980, ποὺ ἀφορᾶ τὴν ἀναγκαστικὴ ἀπαλλοτρίωση ἀστικοῦ ἀκινήτου, ὅπως περιγράφεται στὴν ἀπόφαση αὐτὴ καὶ στὸν κτηματολογικὸ πίνακα τῆς ΤΥΔΚ, ἐκτάσεως 2,50 τ.μ. ἰδιοκτησίας Πλάτωνα Καρανικόλα, μὲ σκοπὸ τὴ διαπλάτυνση στροφῆς κοινοτικῆς ὁδοῦ.

Κόρινθος, 14 Ἰανουαρίου 1981

Ὁ Νομάρχης
ΧΡ. ΓΟΥΛΑΣ

Ἀριθ. 2214 (2)

Περὶ κηρύξεως ὡς ἀναδασωτέας ἐκτάσεως 19 στρεμμάτων στὴ θέση Ψηλὴ Ράχη τῆς Κοινότητος Βαρβίτσας τοῦ Νομοῦ Λακωνίας.

Ο ΝΟΜΑΡΧΗΣ ΛΑΚΩΝΙΑΣ

Ἔχοντας ὑπόψη:

1. Τὶς περὶ διοικητικῆς ἀποκεντρώσεως διατάξεις.
2. Τὶς διατάξεις τοῦ Ν. 998/1979 «περὶ προστασίας τῶν δασῶν καὶ τῶν δασικῶν ἐν γένει ἐκτάσεων τῆς Χώρας» καὶ συγκεκριμένα: α) τοῦ ἄρθρου 41 παρ. 1, β) τοῦ ἄρθρου 38 παρ. 1.
3. Τὶς δ/γὲς τοῦ Ὑπουργείου Γεωργίας: α) 160417/1180/8.7.80, β) 182447/3049/24.9.80.
4. Τὴν 6575/4.12.1980 πρόταση τοῦ Δασαρχείου Σπάρτης περὶ κηρύξεως ἀναδασωτέας, τῆς ἀναφερομένης στὸ θέμα ἐκτάσεως, ἀποφασίζουμε:

Κηρύσσουμε ἀναδασωτέα, μὲ σκοπὸ τὴν ἐπαναδημιουργία τῆς δασικῆς βλαστήσεως ἀπὸ κέδρα καὶ πεῦκα ποὺ καταστράφηκε ἀπὸ πυρκαϊὰ στὶς 20 Νοεμβρίου 1980 τὴν Δημόσια ἔκταση τῶν δέκα ἐννέα (19) στρεμμάτων ποὺ βρίσκεται στὴ θέση Ψηλὴ Ράχη τῆς Κοινότητος Βαρβίτσας καὶ προσδιορίζεται ἀπὸ τὰ στοιχεῖα Α-Β-Γ-Δ-Ε-Ζ ὅπως φαίνονται στὸ συνημμένο διάγραμμα, τὸ ὁποῖο ἀποτελεῖ ἀναπόσπαστο μέρος τῆς ἀποφάσεως αὐτῆς καὶ ἔχει ὅρια:

Ἀνατολικά: Δημόσια Δασικὴ ἔκταση.
Δυτικά: Δημόσια Δασικὴ ἔκταση.
Βόρεια: Δημόσια Δασικὴ ἔκταση. Ἀπὸ σημεῖο Α πρὸς τριγων. 1209 ΑΖ 42β καὶ πρὸς τριγων. 1378 ΑΖ 92β.
Νότια: Δημόσια Δασικὴ ἔκταση.

Ὁρίζουμε ἡ ἀναδάσωση τῆς καείσης ἐκτάσεως νὰ γίνει μὲ φυσικὴ ἀναγέννηση γιὰ τὴν προστασία τῆς ὁποίας ἐκδόθηκε ἀπὸ τὸ Δασαρχεῖο Σπάρτης ἡ 6379/38/25.11.1980 Ἀστυνομικὴ διάταξη ἀπαγορεύσεως τῆς βοσκῆς.

Ἡ ἀπόφαση αὐτὴ νὰ δημοσιευθεῖ στὴν Ἐφημερίδα τῆς Κυβερνήσεως.

Σπάρτη, 8 Δεκεμβρίου 1980


Ὁ Νομάρχης
ΚΩΣΤΑΣ ΒΑΣΙΛΕΙΟΥ

ΔΙΑΓΡΑΜΜΑ

ΚΑΕΙΣΗΣ ΕΚΤΑΣΕΩΣ ΣΤΗ ΘΕΣΗ "ΨΗΛΗ ΡΑΧΗ" ΒΑΡΒΙΤΣΑΣ.

ΚΛΙΜΑΞ 1:2000

Ανήκει στην 2214/8-12-80 απόφαση κ. Νομάρχου Λακωνίας

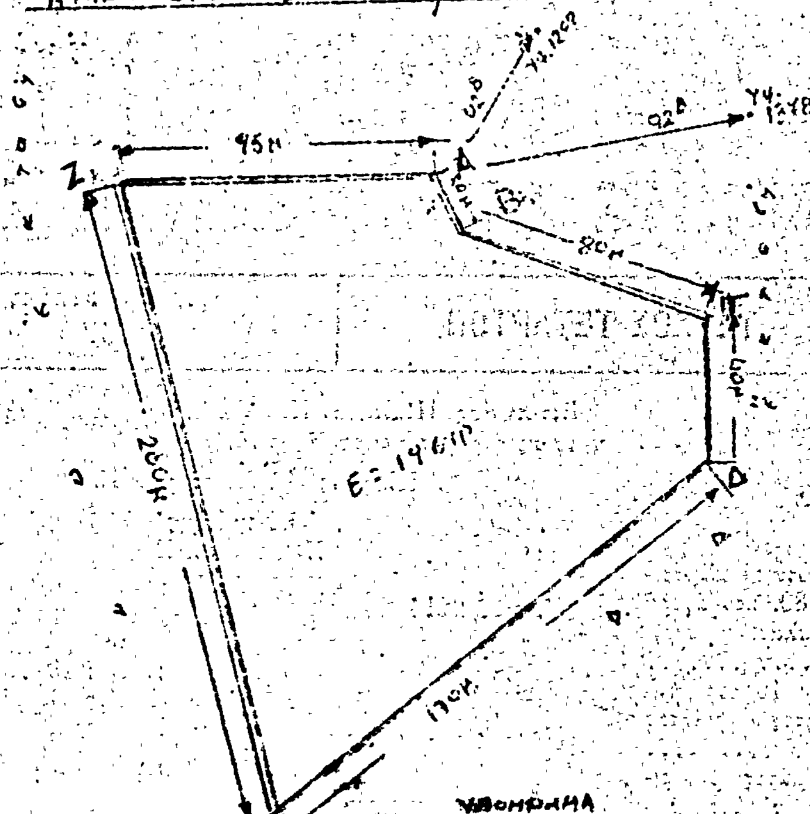

ΥΠΟΜΝΗΜΑ

Σπάρτη 24-11-80

Ο Συντάξας

ΘΕΩΡΗΘΗ
Ο
Δασάρχης



Όρια καείσης εκτάσεως.

Εμβ (ΑΒΓΔΕΖ) = 14 στρέμματα

Θεωρείται
Σπάρτη 8-12-80
Ο Νομ. Αρχής

ΚΩΝ. ΒΑΣΙΛΕΙΟΥ

Κ. Γιαννακόπουλος
Δασάρχης με Ε' β.



ΑΚΡΙΒΕΣ ΑΝΤΙΓΡΑΦΟ

Αθαν. Θ. Παπαζαφειρόπουλος
Τεχν. Δασοπονίας με 4ο βαθμό

Ἀριθ. 3844 (3)

Περὶ ἐπικυρώσεως ἐκθέσεως καὶ διαγράμματος καθορισμοῦ ὁριογραμμῆς αἰγιαλοῦ καὶ παραλίας στὴ θέση Δασύλλιο περιοχῆς Ἀμμουδιᾶς Πρεβέζης.

Ο ΝΟΜΑΡΧΗΣ ΠΡΕΒΕΖΗΣ

Ἔχοντας ὑπόψη:

1. Τὶς διατάξεις:

α) Τοῦ Νόμου 3200/1955 «περὶ διοικητικῆς ἀποκεντρώσεως».

β) Τοῦ Ν.Δ. 532/1970 «περὶ συμπληρώσεως τῶν διατάξεων περὶ διοικητικῆς ἀποκεντρώσεως» καὶ τῶν σὲ ἐκτέλεση αὐτῶν ἐκδοθέντων ὑπ' ἀριθ. 704/70 καὶ 194/72 Β.Δ. «περὶ μεταβιβάσεως εἰς τοὺς Νομάρχας ἁρμοδιοτήτων».

γ) Τοῦ ἀπὸ 11/12.11.29 Δ/τος «περὶ διοικήσεως Δημοσίων Κτημάτων».

δ) Τοῦ Α.Ν. 263/1968 «περὶ τροποποιήσεως καὶ συμπληρώσεως τῶν διατάξεων περὶ δημοσίων κτημάτων» ὡς ἀντικατεστάθησαν, συνεπληρώθησαν καὶ ἐτροποποιήθησαν μεταγενεστέρως.

ε) Τοῦ Π.Δ. 636/77 «περὶ διαρθρώσεως τοῦ Ὑπουργείου Οἰκονομικῶν καὶ Ὀργανισμοῦ τῶν Ὑπηρεσιῶν αὐτοῦ».

2. Τὴν σύμφωνο γνώμη τοῦ Γενικοῦ Ἐπιτελείου Ναυτικοῦ διατυπωθεῖσα στὸ ὑπ' ἀριθ. ΓΕΝ/Α2/1ν/φ187.2/704/80/1.11.1980 ἔγγραφό του, ἀποφασίζουμε:

Ἐπικυρώνουμε τὴν ἀπὸ 9.9.1980 ἔκθεση τῆς ἀπὸ τὸ ἄρθρο 74 τοῦ Π.Δ. 636/77 προβλεπομένης Ἐπιτροπῆς καθορισμοῦ τῶν ὁρίων αἰγιαλοῦ καὶ παραλίας στὴ θέση «Δασύλλιο» Κοινότητας Ἀμμουδιᾶς Νομοῦ Πρεβέζης πρὸ ἰδιοκτησίας Γεωργίου Ντρίκου καθὼς καὶ τὸ συνοδεῦον τὴν ἔκθεση αὐτὴ ἀπὸ Μάρτιο 1980 καὶ μὲ κλίμακα 1 : 500 τοπογραφικὸ διάγραμμα τῆς ἀνωτέρω περιοχῆς τοῦ Πολιτικοῦ Μηχανικοῦ Δημητρίου Γάκη, ποὺ θεωρήθηκε ἀπὸ τὴ Δ/νση Τεχνικῶν Ὑπηρεσιῶν Πρεβέζης (τὴν 8.9.1980) καὶ στὸ ὁποῖο χαραχθήκανε οἱ ὁριογραμμὲς αἰγιαλοῦ καὶ παραλίας μὲ συνεχῆ κόκκινη καὶ κίτρινη γραμμή, ἀντιστοίχως, στὴν περιοχή.

Ἡ ἀπόφαση αὐτὴ νὰ δημοσιευθεῖ στὴν Ἐφημερίδα τῆς Κυβερνήσεως.

Πρέβεζα, 4 Δεκεμβρίου 1980

Ὁ Νομάρχης
Π. ΓΙΑΝΝΟΠΟΥΛΟΣ

ΕΚΘΕΣΙΣ

Ἐπιτροπῆς Καθορισμοῦ τῶν Ὁρίων τοῦ Αἰγιαλοῦ.

ἄρθρ. 74 Π.Δ. 636/77

Διὰ τὸν καθορισμὸν τὸ πρῶτον τῶν ὁρίων τοῦ αἰγιαλοῦ εἰς θέσιν «Δασύλλιο» Κοινότητος Ἀμμουδιᾶς Πρεβέζης πρὸ ἰδιοκτησίας Γεωργίου Ντρίκου.

Ἐν Πρεβέζῃ τῇ 9.9.80 οἱ ὑπογεγραμμένοι:

1. Νικόλαος Λουκᾶς Οἰκονομικὸς Ἔφορος Πάργας ὡς Πρόεδρος.

2. Ἰωάννης Ξενικάκης Προϊστάμενος ΔΤΥΝ Πρεβέζης ὡς μέλος.

3. Χρίστος Πασσιόπουλος Λιμενάρχης Πρεβέζης ὡς μέλος, ἀποτελοῦντες τὴν ἐπιτροπὴ καθορισμοῦ τῶν ὁρίων τοῦ αἰγιαλοῦ δυνάμει τοῦ ἄρθρ. 74 τοῦ Π.Δ. 636/77 συγκληθεῖσα διὰ τῆς ὑπ' ἀριθ. 2194/12.6.1980 ἐντολῆς τοῦ Προέδρου αὐτῆς μετέβημεν ἐπὶ τόπου εἰς τὴν προαναφερομένην περιοχὴν τὴν 20.6.1980.

Λαβόντες ὑπ' ὄψιν:

1. Τὴν ἀπὸ 12.6.1980 αἴτησιν τοῦ Γεωργίου Ντρίκου διὰ τῆς ὁποίας ζητεῖται ὁ καθορισμὸς τῶν ὁρίων τοῦ αἰγιαλοῦ εἰς τὴν ἀνωτέρω περιοχήν.

2. Τὸ ὑπὸ τοῦ Δημητρίου Γάκη Πολιτικοῦ Μηχανικοῦ συνταχθὲν τὸν Μάρτιο τοῦ 1980 τοπογραφικὸν καὶ ὑψομετρικὸν διάγραμμα εἰς μίαν πινακίδα εἰς κλίμακα 1 : 500 ἠλεγμένον διὰ τὴν ἀκρίβειαν τῆς ἀποτυπώσεως ὑπὸ τοῦ Ἰωάννου Ρόη Τεχνικοῦ Ὑπαλλήλου Γραφείου Πολεοδομίας τὴν 8.9.1980 καὶ θεωρηθὲν ὑπὸ τοῦ Τμήματος Πολεοδομίας καὶ Πολεοδομικῶν Ἐφαρμογῶν τὴν 8.9.1980 ὡς τὸ ἄρθρ. 20 Ν. 719/77 ὁρίζει.

3. Τὰς διατάξεις τοῦ Α.Ν. 2344/40 ὡς οὗτος ἐτροποποιήθη ὡς καὶ τὴν πρὸς τοῦτον σχετικὴν Δικαστηριακὴν καὶ Διοικητικὴν Νομολογίαν.

4. Τὴν ἐκ τῆς ἐπιτοπίου μεταβάσεως σχηματισθεῖσαν ἀντίληψιν περὶ τοῦ πλάτους τῆς βρεχομένης ζώνης τῆς ξηρᾶς καὶ λοιπῶν συναφῶν στοιχείων ἤτοι:

α) Τὸ ἀμμῶδες ἔδαφος, τὰ χαμηλὰ ὑψόμετρα καὶ τὴν μὴ ὕπαρξη ὑψομετρικῶν διαφορῶν, τὴν ἀξιόλογο μετατόπιση τῆς ἀκτογραμμῆς πρὸς τὴν θάλασσα ὡς ἐμφαίνεται καὶ ἐπὶ τοῦ τοπογραφικοῦ διαγράμματος αἰτίαν ἔχουσα κατὰ κύριον λόγον τὶς ἐκβολὲς τοῦ ποταμοῦ ὅπου παρατηρεῖται καὶ ἡ μεγίστη μετατόπισις, τὴν μεγάλη ἔκτασιν εἰς βάθος ἀπὸ τῆς ἀκτογραμμῆς τοῦ ἀμμώδους ἐδάφους καὶ τῶν χαμηλῶν ὑψομέτρων ἐνδείξεις ὑπάρξεως παλαιοῦ αἰγιαλοῦ.

5. Τὶς μαρτυρικὲς καταθέσεις ἐνώπιον τῆς ἐπιτροπῆς τοῦ Μιχαὴλ Ἀθανασίου καὶ τοῦ Πιέτα Κων/νου γεννηθέντων καὶ κατοικούντων ἐν Ἀμμουδιᾶ Πρεβέζης.

6. Τὰ ὑπ' ἀριθ. ΓΕΝ/Α2/1V/Φ187.2/649/79/2.10.1979 καὶ ΓΕΝ/Α2/1V/Φ187.2/295/80/16.5.1980 ἔγγραφα μὲ τὰ ὁποῖα ἔχει γνωμοδοτήσει τὸ Γενικὸ Ἐπιτελεῖο Ναυτικοῦ, ἀποφασίζει:

1. Καθορίζει ἐπὶ τοῦ ὡς ἄνω τοπογραφικοῦ διαγράμματος:


α) Τὴν ὁριογραμμὴν τοῦ αἰγιαλοῦ δι' ἐρυθρᾶς συνεχοῦς πολυγωνικῆς γραμμῆς 1,2,3 τῆς ὁποίας αἱ κορυφαὶ ἐξασφαλίζονται δι' ὀρθογωνίων συντεταγμένων.


β) Τὴν ὁριογραμμὴν τῆς παραλίας διὰ συνεχοῦς κιτρίνης πολυγωνικῆς γραμμῆς 1,1',2',3',4',3 τῆς ὁποίας αἱ κορυφαὶ ἐξασφαλίζονται δι' ὀρθογωνίων συντεταγμένων.

2. Ἀποφαίνεται ὅτι ὑφίσταται παλαιὸς αἰγιαλὸς καὶ καθορίζει τοῦτον διὰ συνεχοῦς κυανῆς πολυγωνικῆς γραμμῆς 1'',2'',3'' τῆς ὁποίας αἱ κορυφαὶ ἐξασφαλίζονται δι' ὀρθογωνίων συντεταγμένων.

3. Δὲν ὑπάρχουν εἰς τὴν ζώνην τῆς παραλίας κτίσματα ἢ τμήματα αὐτῶν. Ἐξ ὅσων γνωρίζει ἡ ἐπιτροπὴ δὲν ἔχει ἐκδοθεῖ ἀπόφαση Νομάρχου καθορίζουσα τὸν αἰγιαλὸ εἰς τὴν περιοχὴ αὐτὴ καὶ δὲν ἔχει καθορισθεῖ ὁ αἰγιαλὸς εἰς τὰς παραπλεύρως γειτονικὰς περιοχάς.

Ὁ Πρόεδρος
ΝΙΚΟΛΑΟΣ ΛΟΥΚΑΣ
Τὰ Μέλη
ΙΩΑΝ. ΞΕΝΙΚΑΚΗΣ - ΧΡ. ΠΑΣΣΙΟΠΟΥΛΟΣ

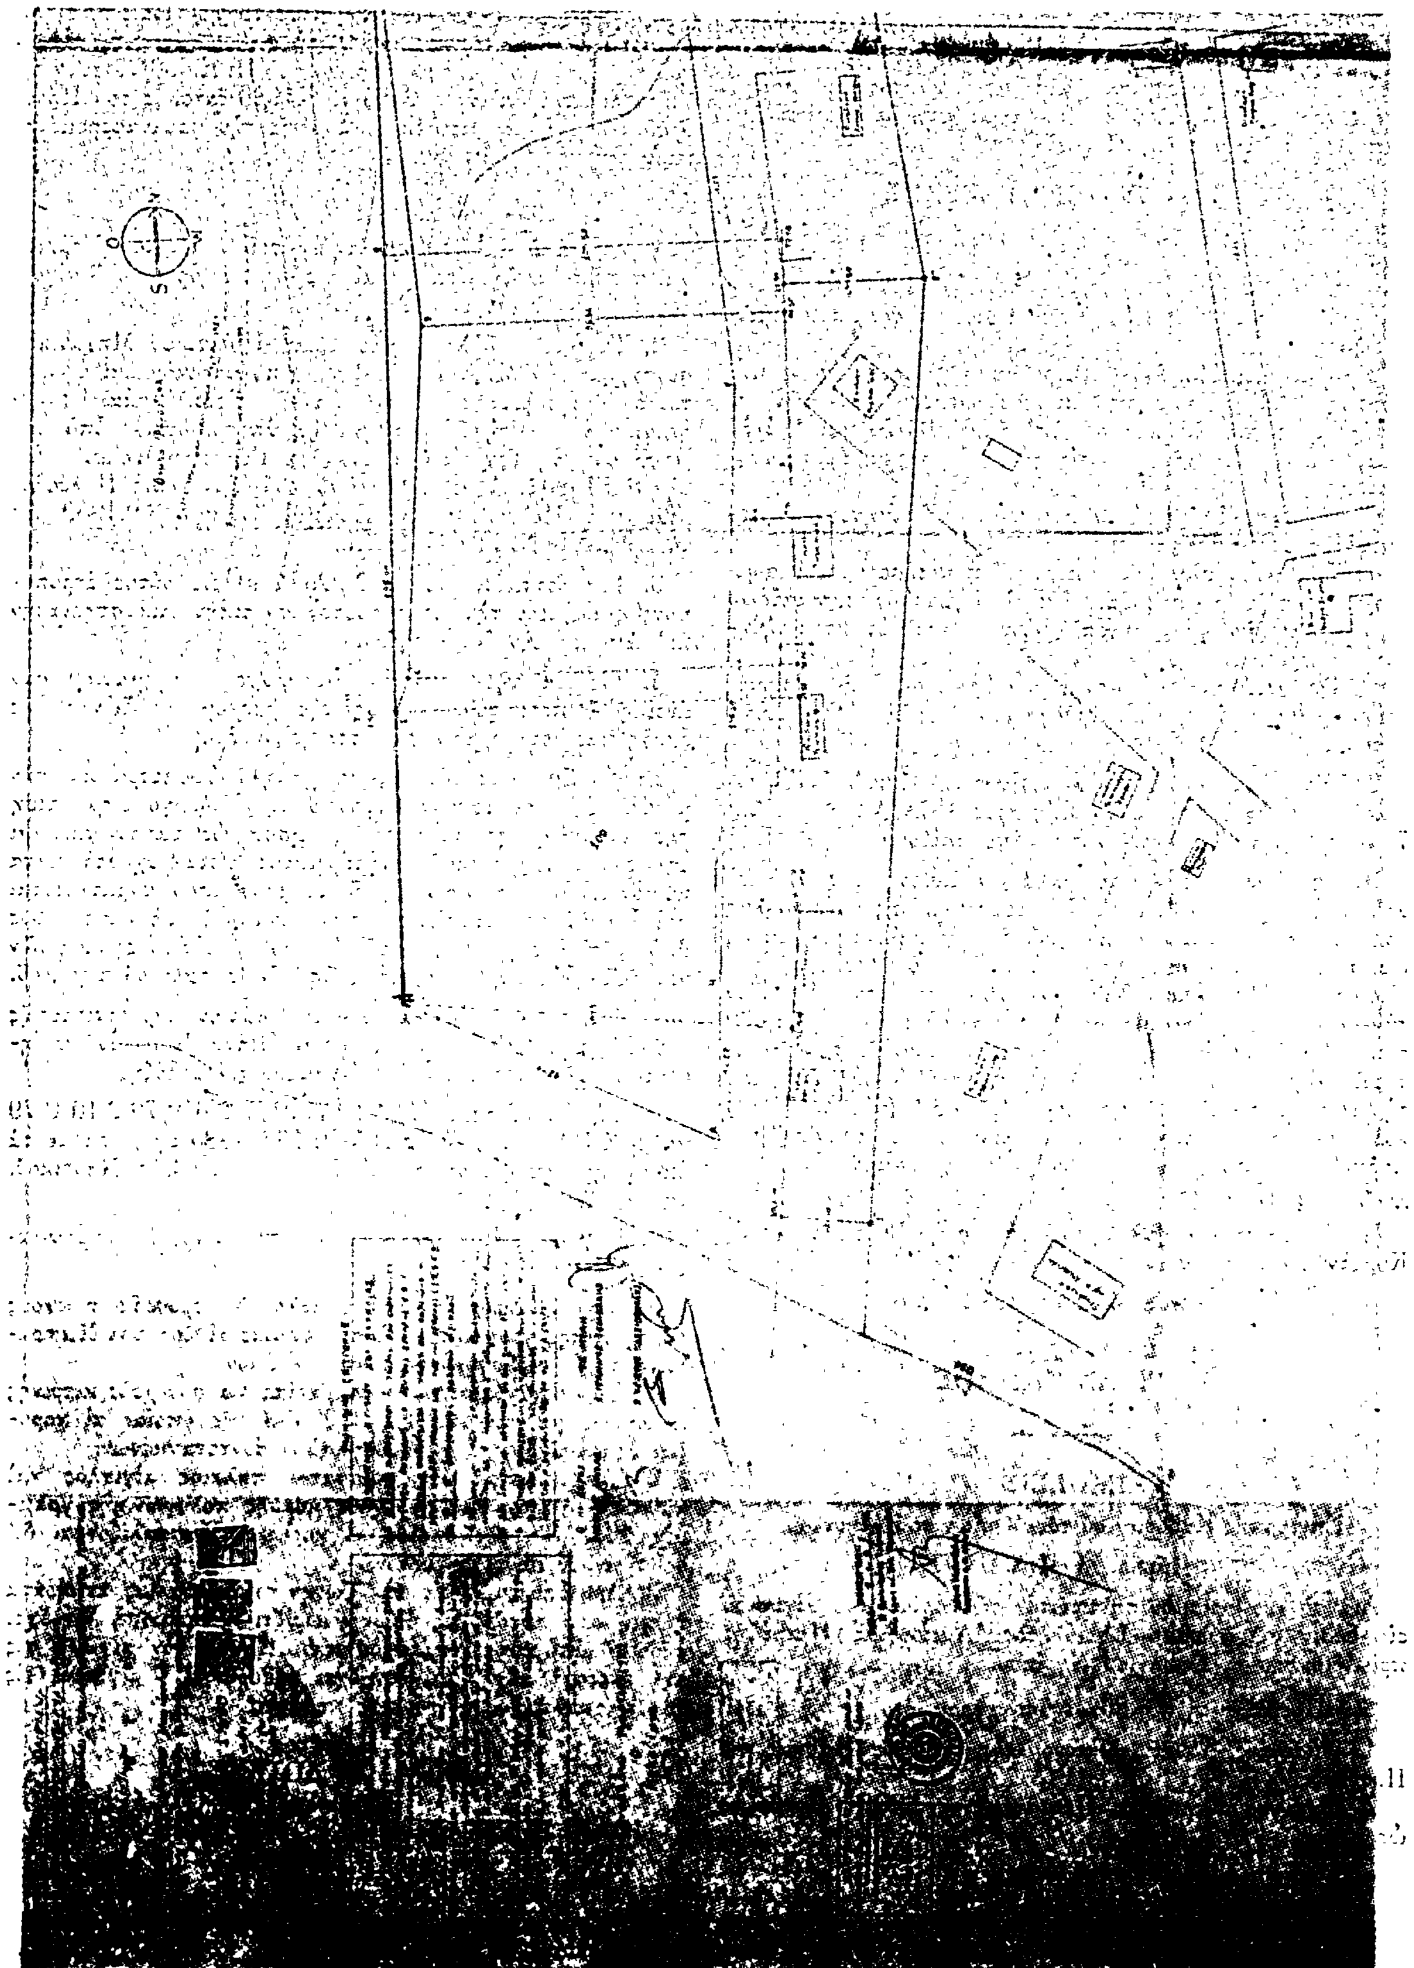

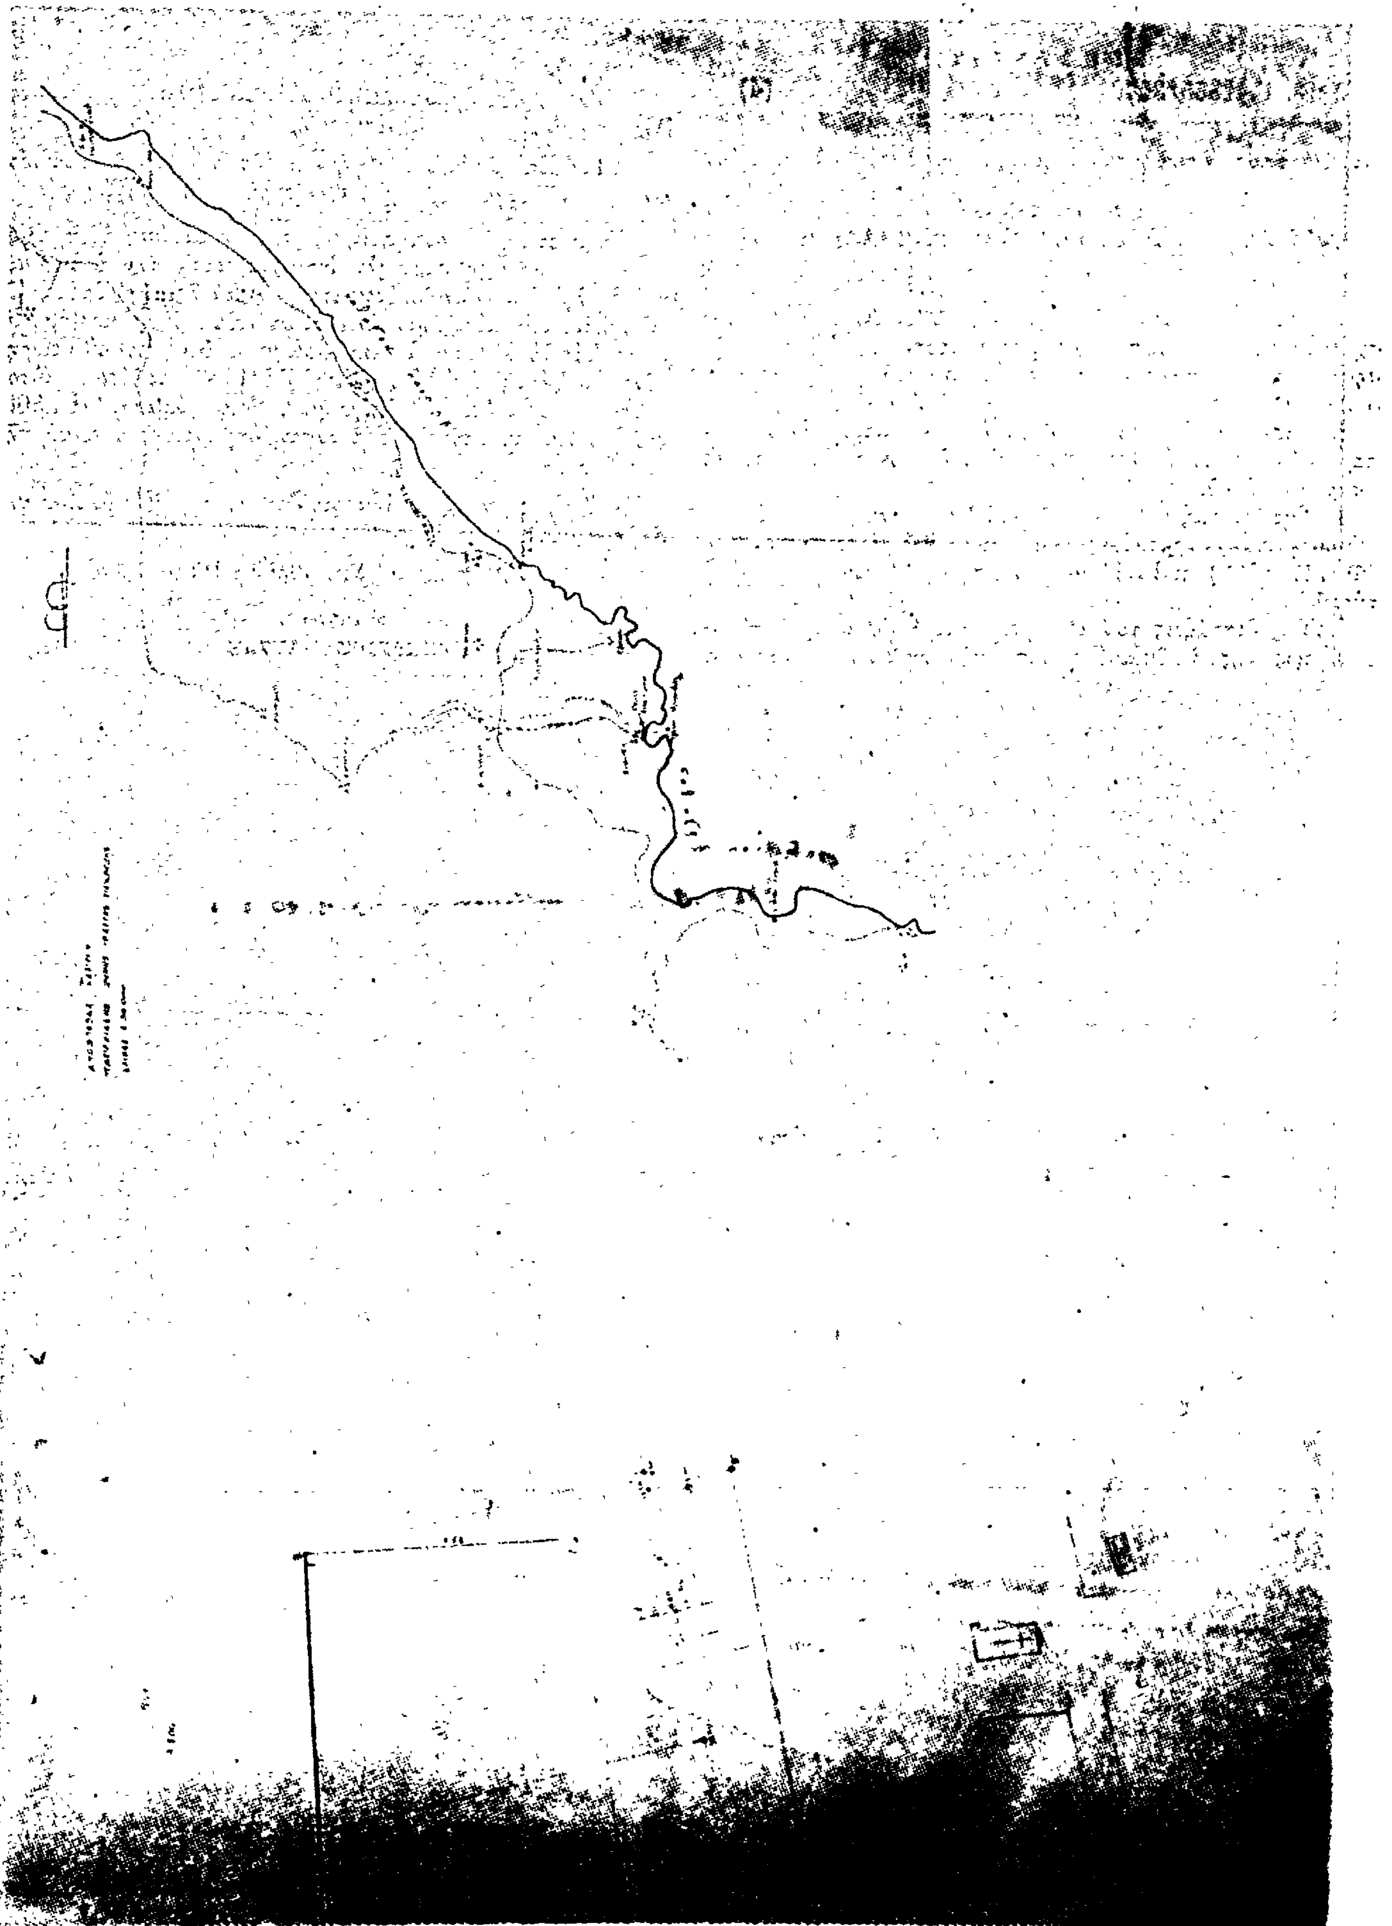

ΠΟΛΕΟΔΟΜΙΑ

ΑΠΟΦΑΣΕΙΣ

Ἀριθ. Γ.41355/3070 (4)

Περὶ τροποποιήσεως τοῦ ρυμοτομικοῦ σχεδίου Πειραιῶς.

Ο ΥΠΟΥΡΓΟΣ ΧΩΡΟΤΑΞΙΑΣ, ΟΙΚΙΣΜΟΥ ΚΑΙ ΠΕΡΙΒΑΛΛΟΝΤΟΣ

Ἔχοντες ὑπ' ὄψει :

1. Τὰς διατάξεις τοῦ ἀπὸ 17.7.1923 Ν. Δ/τος «περὶ σχεδίων πόλεων κ.λ.π.» ὡς μεταγενεστέρως ἐτροποποιήθησαν καὶ συνεπληρώθησαν καὶ εἰδικώτερον τῶν ἄρθρων 3 καὶ 70 αὐτοῦ.

2. Τὰς διατάξεις τοῦ Ν. 947/1979 «περὶ οἰκιστικῶν περιοχῶν» (Φ.Ε.Κ. 169/Α) καὶ εἰδικώτερον τοῦ ἄρθρου 62 (παρ. 1) αὐτοῦ.

3. Τὰς διατάξεις τοῦ Ν. 1032/1980 «περὶ συστάσεως Ὑπουργείου Χωροταξίας, Οἰκισμοῦ καὶ Περιβάλλοντος» (Φ.Ε.Κ. 57/Α) καὶ εἰδικώτερον τῶν ἄρθρων 2, 3 καὶ 7 αὐτοῦ.

4. Τὰς διατάξεις τοῦ Π. Δ/τος 842/1980 «περὶ ἀπλουστεύσεως τῆς διαδικασίας κατὰ τὴν ἔκδοσιν διοικητικῶν τινων πράξεων ἀτομικοῦ χαρακτῆρος ἐπὶ ἀντικειμένων ἁρμοδιότητος Ὑπουργείου Χωροταξίας, Οἰκισμοῦ καὶ Περιβάλλοντος (Φ.Ε.Κ. 208/Α).

5. Τὰς ὑπ' ἀριθ. 169/1979 καὶ 205/1979 πράξεις τοῦ Δημοτικοῦ Συμβουλίου Πειραιῶς.

6. Τὴν ὑπ' ἀριθ. 395/79 γνωμοδότησιν τοῦ Συμβουλίου Δημοσίων Ἔργων (Τμῆμα Οἰκισμοῦ), ἀποφασίζομεν :


Ἐγκρίνεται ἡ τροποποίησις τοῦ ρυμοτομικοῦ σχεδίου Πειραιῶς εἰς τὴν περιοχὴν Καμίνια κατὰ τὴν ὁδὸν Φωκαίας, ἀφ' ἑνὸς μὲν διὰ ἐπεκτάσεως αὐτῆς, ἀφ' ἑτέρου δὲ δι' ἐγκρίσεως πεζοδρόμου, ὡς αἱ ἀνωτέρω ρυθμίσεις ἐμφαίνονται εἰς τὸ ὑπὸ τοῦ Γενικοῦ Διευθυντοῦ Οἰκισμοῦ θεωρημένον διὰ τῆς ὑπ' ἀριθ. Γ. 41355/1980 πράξεως αὐτοῦ σχετικὸν πρωτότυπον διάγραμμα ὑπὸ κλίμακα 1 : 500, τοῦ ὁποίου συνοπτικὸν ἀντίτυπον δημοσιεύεται μετὰ τῆς παρούσης.

Ἡ ἀπόφαση αὐτὴ νὰ δημοσιευθεῖ εἰς τὴν Ἐφημερίδα τῆς Κυβερνήσεως.

Ἀθῆναι, 6 Δεκεμβρίου 1980

Ο ΥΠΟΥΡΓΟΣ

ΓΕΩΡΓΙΟΣ ΠΛΥΤΑΣ

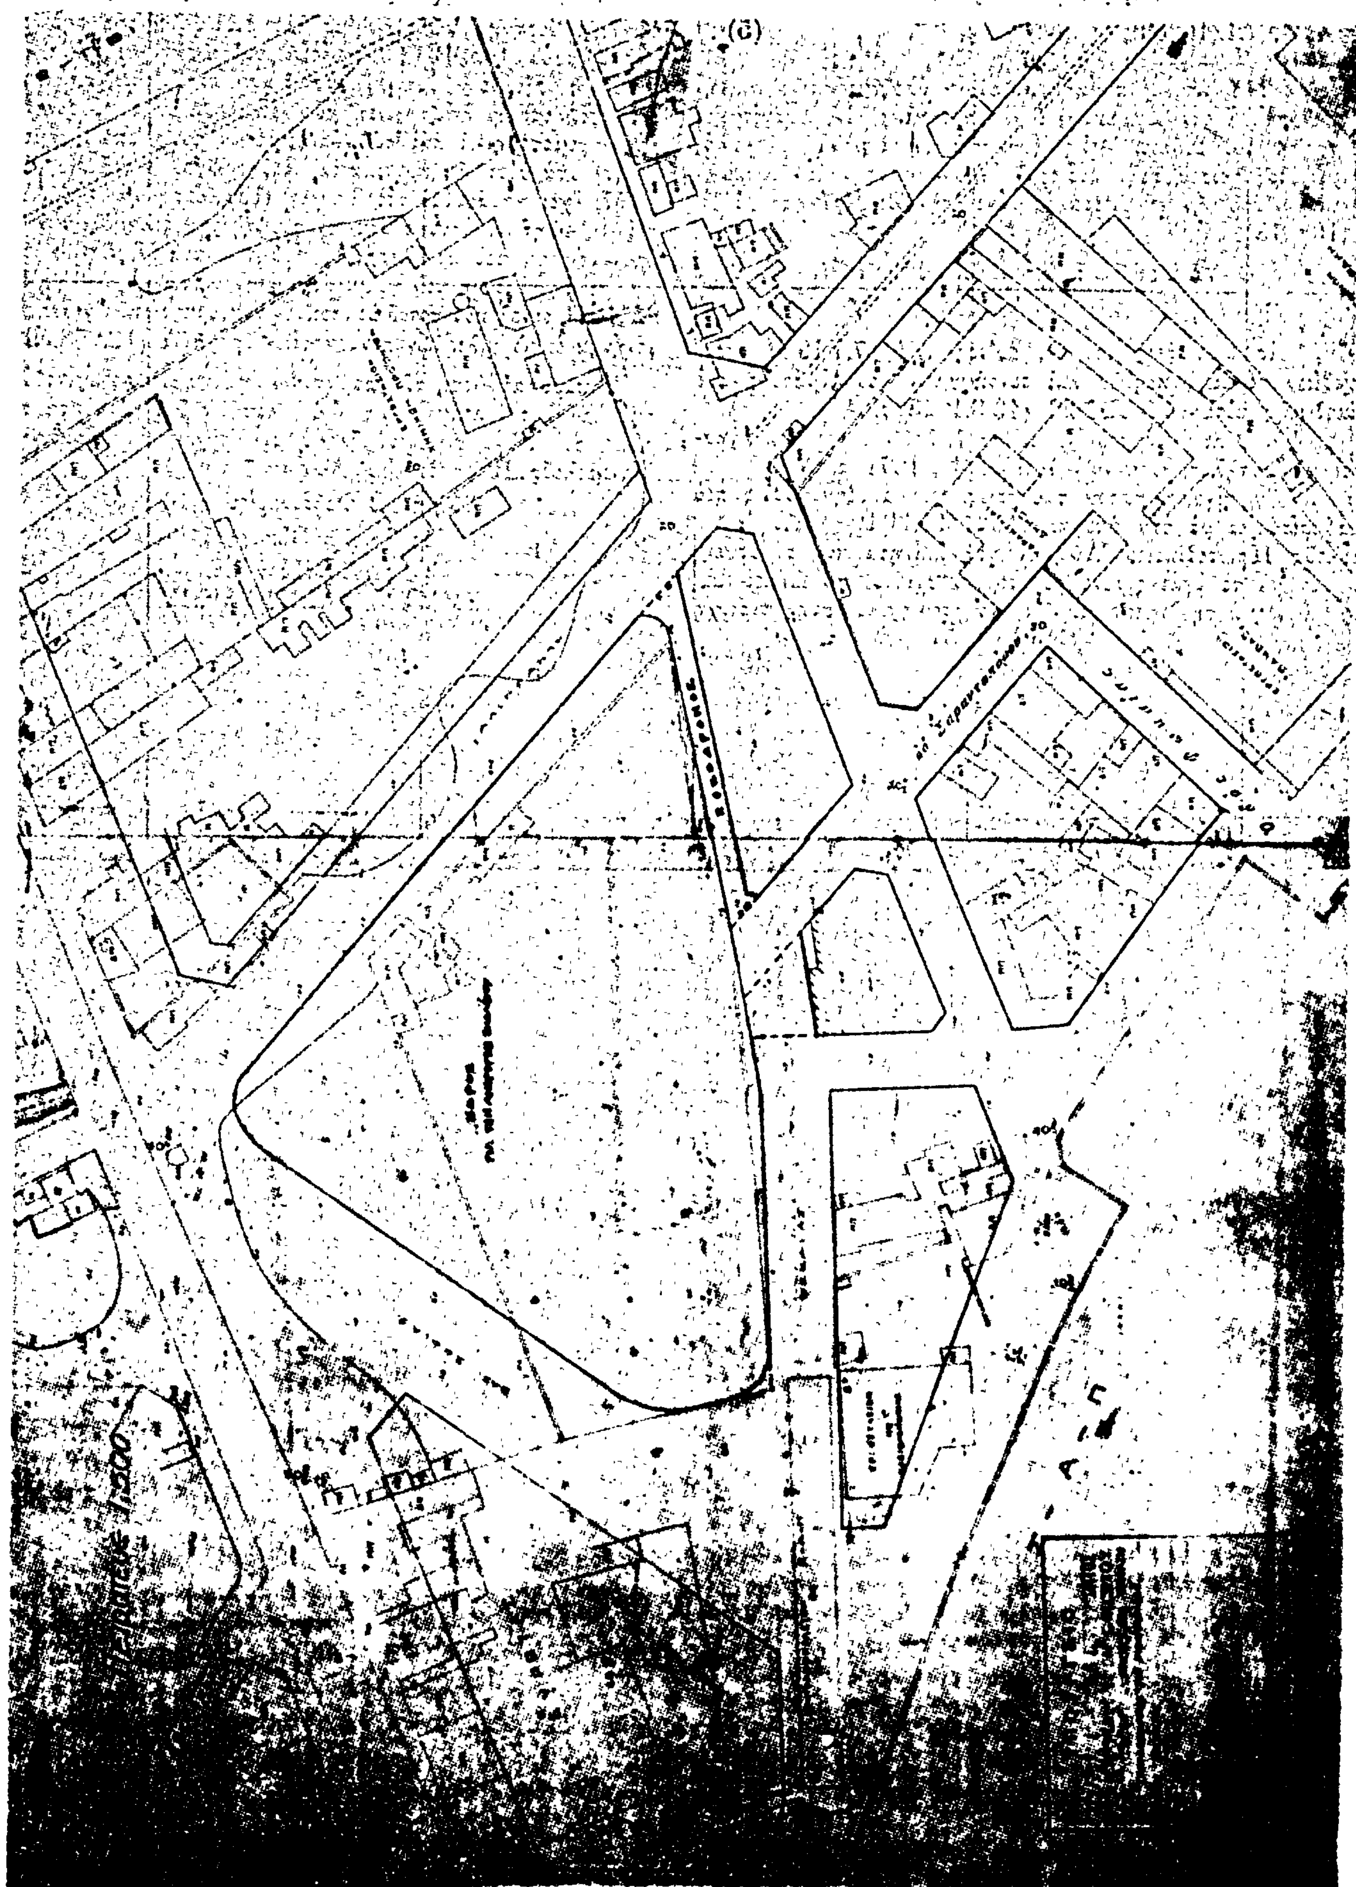

ΑΝΑΚΟΙΝΩΣΕΙΣ

Ἀριθ. Δ1/10209 (5)

Περὶ ἀνακοινώσεως παρακαταθέσεως ἀποζημιώσεως ἀκινήτων πού ἔχουν ρυμοτομηθεῖ μὲ τὸ ἐγκεκριμένο ρυμοτομικὸ σχέδιο τοῦ Δήμου Ἀθηναίων γιὰ τὴ δημιουργία κοινόχρηστου χώρου στὴν περιοχὴ Φιλοθέης στὴν ὁδὸ Καποδιστρίου ἀπὸ τὴν ὁδὸ Δοϊράνης μέχρι τὴν ὁδὸ Κρήνης (Π.Α. 102/73).

Ο ΥΠΟΥΡΓΟΣ ΔΗΜΟΣΙΩΝ ΕΡΓΩΝ

Ἔχοντας ὑπόψη:

1) Τὶς διατάξεις τοῦ Ν. Δ/τος τῆς 17.7.1923 «περὶ σχεδίων πόλεων, κωμῶν καὶ συνοικισμῶν τοῦ Κράτους καὶ οἰκοδομῆς αὐτῶν» (ΦΕΚ 228/16.8.1923 τ. Α').

2) Τὶς διατάξεις τοῦ Ν. Δ/τος 797/1971 «περὶ ἀναγκαστικῶν ἀπαλλοτριώσεων» (ΦΕΚ 1/1.1.1971 τ. Α').

3) Τὸν πίνακα παρακαταθέσεως τῆς ἀποζημιώσεως πού καθορίσθηκε μὲ τὴν ἀπόφαση 1527/11.11.1980 τοῦ Μονομελοῦς Πρωτοδικείου Ἀθηνῶν γιὰ ἀκίνητα πού ρυμοτομήθηκαν μὲ τὸ ἐγκεκριμένο ρυμοτομικὸ σχέδιο τοῦ Δήμου Ἀθηναίων γιὰ τὴ δημιουργία κοινόχρηστου χώρου στὴν περιοχὴ Φιλοθέης στὴν ὁδὸ Καποδιστρίου ἀπὸ τὴν ὁδὸ Δοϊράνης μέχρι τὴν ὁδὸ Κρήνης, σύμφωνα μὲ τὶς ἐνδείξεις τῆς πράξεως ἀναλογισμοῦ 102/1973, ἀνακοινώνουμε στὰ πρόσωπα πού ἔχουν ἢ ἀξιώνουν ἐμπράγματα δικαιώματα στὰ παραπάνω ἀκίνητα, ὅτι ἡ ἀποζημίωση τῶν οἰκοπεδικῶν ἐκτάσεων πού ἔχουν ρυμοτομηθεῖ καὶ τῶν ἐπικειμένων τους, ὅπως σημειώνονται στὰ στοιχεῖα προδικασίας τοῦ ἄρθρου 5 τοῦ Ν. 653/1977, ἔχει κατατεθεῖ στὸ Ταμεῖο Παρακαταθηκῶν καὶ Δανείων Ἀθηνῶν, ὕστερα ἀπὸ τὸ συμψηφισμὸ δικαιωμάτων καὶ ὑποχρεώσεων πού προβλέπει τὸ ἄρθρο 6 τοῦ Ν. 5269/1931 καὶ μὲ τὴν ἔκδοση τοῦ γραμματίου παρακαταθήκης 616653/2.2.1971 συνολικοῦ ποσοῦ δεκαοκτὼ ἑκατομμυρίων ἐννιακοσίων πενήντα ὀκτὼ χιλιάδων πεντακοσίων δραχμῶν (18.958.500).

Ἡ παρακατάθεση τῆς παραπάνω ἀποζημιώσεως ἔγινε ὑπὲρ τῆς Ἑλένης Καραμπάτη καὶ θὰ καταβληθεῖ μόνο στὰ πρόσωπα πού θὰ ἀναγνωρισθοῦν ὡς δικαιοῦχοι μὲ ἀπόφαση τοῦ Μονομελοῦς Πρωτοδικείου Ἀθηνῶν.

Ἀθῆναι, 2 Φεβρουαρίου 1981

Μὲ ἐντολὴ Ὑπουργοῦ

Ὁ Διευθυντὴς κ.ἀ.α.

ΕΜΜΑΝ. ΔΑΣΚΑΛΑΚΗΣ

ΑΠΟ ΤΟ ΕΘΝΙΚΟ ΤΥΠΟΓΡΑΦΕΙΟ